

ΕΦΗΜΕΡΙΣ ΤΗΣ ΚΥΒΕΡΝΗΣΕΩΣ
ΤΗΣ ΕΛΛΗΝΙΚΗΣ ΔΗΜΟΚΡΑΤΙΑΣ

ΑΘΗΝΑ 16 ΙΟΥΝΙΟΥ 1989	ΤΕΥΧΟΣ ΤΕΤΑΡΤΟ	ΑΡΙΘΜΟΣ ΦΥΛΛΟΥ 436

ΠΕΡΙΕΧΟΜΕΝΑ

ΑΠΑΛΛΟΤΡΙΩΣΕΙΣ

ΑΠΟΦΑΣΕΙΣ

ΑΝΑΚΟΙΝΩΣΕΙΣ

ΑΠΑΛΛΟΤΡΙΩΣΕΙΣ

ΑΠΟΦΑΣΕΙΣ

Αριθ. 1069867/5909/0010 (1)

Βεβαίωση αυτοδίκαιης ανάκλησης της απαλλοτρίωσης που κηρύχθηκε με την Π. 7030/2617/2.12.85 κοινή Υπουργική απόφαση (ΦΕΚ 768/31.12.85 τ.Δ'), για την ανέγερση διδακτηρίου του 2ου Νηπιαγ. Χολαργού.

ΟΙ ΥΠΟΥΡΓΟΙ ΟΙΚΟΝΟΜΙΚΩΝ ΚΑΙ ΕΘΝΙΚΗΣ ΠΑΙΔΕΙΑΣ ΚΑΙ ΘΡΗΣΚΕΥΜΑΤΩΝ

Έχοντας υπόψη:

1. Τις διατάξεις των παρ. και 4 του άρθρου 11 του Ν.Δ. 797/1971 «περί αναγκαστικών απαλλοτριώσεων».
2. Την Π.7030/2.12.85 (ΦΕΚ 768/31.12.85 τ.Δ') κοινή Υπουργική απόφαση με την οποία κηρύχθηκε αναγκαστική απαλλοτρίωση για την ανέγερση διδακτηρίου του 2ου Νηπιαγωγείου Χολαργού.
3. Το γεγονός ότι η απαλλοτρίωση έχει ανακληθεί αυτοδίκαια γιατί δεν καθορίστηκε η αποζημίωση μέσα στην προθεσμία που ορίζει ο νόμος, βεβαιώνουμε:

Ότι η απαλλοτρίωση που κηρύχθηκε με την Π.7030/2617/2.12.85 (ΦΕΚ 768/21.13.85 τ.Δ') κοινή Υπουργική απόφαση, για την ανέγερση διδακτηρίου του 2ου Νηπιαγωγείου Χολαργού, ανακλήθηκε αυτοδίκαια γιατί δεν καθορίστηκε η αποζημίωση μέσα στην προθεσμία που ορίζει ο νόμος.

Η πράξη αυτή να δημοσιευθεί στην Εφημερίδα της Κυβερνήσεως.

Αθήνα, 14 Ιουνίου 1989

ΟΙ ΥΠΟΥΡΓΟΙ

ΟΙΚΟΝΟΜΙΚΩΝ
ΔΗΜ. ΤΣΟΒΟΛΑΣ

ΕΘΝΙΚΗΣ ΠΑΙΔΕΙΑΣ & ΘΡΗΣΚΕΥΜΑΤΩΝ
Γ. ΠΑΠΑΝΔΡΕΟΥ

Αριθ. 878 (2)

Κήρυξη αναδασωτέας έκτασης (37,980) στρεμ. στη θέση Πατισιώνα περιφερείας κοινότητας Κανδάλου Νομού Αρκαδίας.

Ο ΝΟΜΑΡΧΗΣ ΑΡΚΑΔΙΑΣ

Έχοντας υπόψη:

1. Τις διατάξεις για διοικητική αποκέντρωση.
2. Τις διατάξεις του άρθρου 117 παρ. 3 του Συντάγματος.
3. Τις διατάξεις του Ν. 998/79 «περί προστασίας των Δασών κ.λπ.» και ειδικότερα:
 α) του άρθρου 41 παρ. 1, β) του άρθρου 38 παρ. 1 και 34 παρ. 4.
4. Τις διαταγές του Υπουργείου Γεωργίας:
 α) 160417/1180/8.7.80, β) 182447/3049/24.9.80.
5. Την 1224/1.6.1989 πρόταση του δασαρχείου Τρίπολης με την οποία προτείνεται η κήρυξη της έκτασης που αναφέρεται στο θέμα ως αναδασωτέας.
6. Τις 17996/13.9.1984 και 21185/30.9.1985 αποφάσεις Νομ. Αρκαδίας, αποφασίζουμε:

Κηρύσσουμε αναδασωτέα με σκοπό την αποκατάσταση της δασικής βλάστησης και την διατήρηση του δασικού χαρακτήρα της έκτασης τη δημόσια δασική έκταση εμβαδού τριάντα επτά στρεμμάτων και 980 τετ. μέτρων (37,980) που βρίσκεται στη θέση Πατισιώνα Περιφερείας κοινότητας Κανδάλου Αρκαδίας και προσδιορίζεται από τα στοιχεία Α-Β-Γ-Δ-Ε-Ζ-Α και έχει όρια:

Ανατολικά: Με δημόσια δασική έκταση

Δυτικά: Με χέρσους αγρούς κατοίκων κοινότητας Κανδάλου

Βόρεια: Με δημόσια δασική έκταση

Νότια: Με χέρσους αγρούς κατοίκων Κοινότητας Κανδάλου

όπως φαίνεται στο συνημμένο διάγραμμα που αποτελεί αναπόσπαστο μέρος της απόφασης αυτής.

Η απόφαση αυτή να δημοσιευθεί στην Εφημερίδα της Κυβερνήσεως.

Τρίπολη, 5 Ιουνίου 1989


Ο Νομάρχης

Γ. ΗΛΙΑΚΟΠΟΥΛΟΣ


Ανήκει στην 878/1989 απόφαση Νομάρχη Αρκαδίας

ΑΠΟΣΠΑΣΜΑ ΧΑΡΤΗ

Περιοχής Κοινότητας Κανδάλου Ν. Αρκαδίας
στη θέση "Ποτισιώνας - Αγ. Κυριακή"
κλίμακα 1:20.000
* σημείο έναρξης πυρκαγιάς

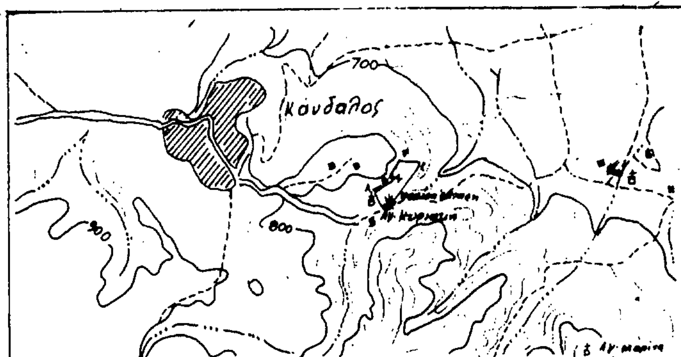

ΣΧΕΔΙΑΓΡΑΜΜΑ
Καείσας εκτάσης στη θέση "Ποτισιώνας - Αγ. Κυριακή"
Περιοχής Κοινότητας Κανδάλου Ν. Αρκαδίας

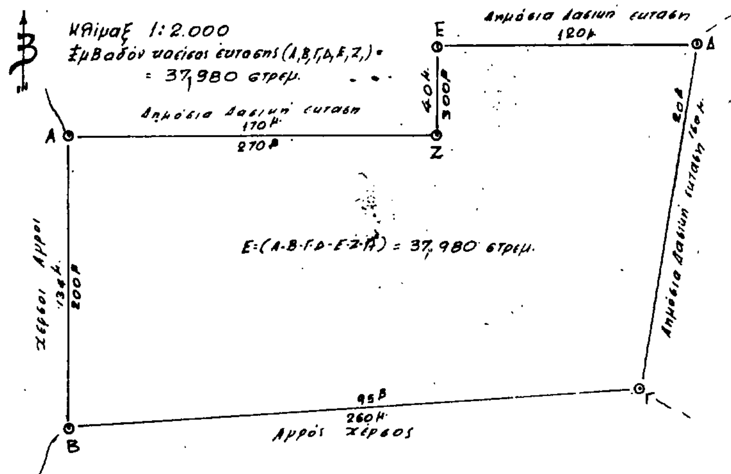

ΘΕΩΡΗΘΗΚΕ ΘΕΩΡΗΘΗΚΕ ΘΕΩΡΗΘΗΚΕ

Τρίπολη 30-5-89 Τρίπολη -5-1989 Τρίπολη -5-1989 Τρίπολη 5-6-1989

Ο Συντάξας | Ο Δασάρχης | Ο Δ/ντής Δασών | Ο ΝΟΜΑΡΧΗΣ

Π. Τσερνόπουλος, Τεχνολ. Δασοπονίας | Διπλ. Ν. Πιερράκος, Δασολόγος με Α' Βαθμό | Διπλ. Ν. Πιερράκος, Δασολόγος με Α' Βαθμό | Γ. Ηλιακόπουλος

Αριθ. 1109 (3)

Κήρυξη αναδασωτέας έκτασης 2135 τ.μ. στη θέση Ξεράκια κοινότητας Καπελέτου Νομού Ηλείας.

Ο ΝΟΜΑΡΧΗΣ ΗΛΕΙΑΣ

Έχοντας υπόψη:

1. Τις διατάξεις για διοικητική αποκέντρωση και την 5651/85 απόφαση Ν. Ηλείας «περί παροχής εξουσιοδοτήσεως στους πρ/νους των Υπηρ. υπογράφειν εντολή Νομ. αποφάσεις κ.λπ.».

2. Τις διατάξεις του άρθρου 117 παρ. 3 του Συντάγματος της χώρας.

3. Τις διατάξεις του Ν. 998/79 «περί προστασίας των Δασών κ.λπ.» και ειδικότερα:

α) του άρθρου 41 παρ. 1, β) του άρθρου 38 παρ. 1.

4. Τις διαταγές του Υπουργείου Γεωργίας:

α) 160417/1180/8.7.80, β) 182447/3049/24.9.80, γ) 141823/24.2.83.

5. Τη 1901/25.5.89 πρόταση του Δασαρχείου Αμαλιάδας για κήρυξη της δασεκτάσεως, που αναφέρεται στο θέμα, ως αναδασωτέας γιατί η δασική βλάστηση, που την κάλυπτε, καταστράφηκε με εχχέρσωση και καταπάτηση από τους: 1) Στέφανο Δημ. Καστελιώτη κάτοικο Καπελέτου και 2) Νιχ. Γερ. Κουρχουμέλη κάτοικο Βάρδας και επιβάλλεται η εκ νέου δάσωσή της, αποφασίζουμε:

Κηρύσσουμε αναδασωτέα με σκοπό την επαναδημιουργία, με φυσική αναγέννηση, της δασικής βλάστησης που καταστράφηκε με εχχέρσωση και καταπάτηση από τους: 1) Στέφανο Δημ. Καστελιώτη κάτοικο Καπελέτου και 2) Νιχ. Γερ. Κουρχουμέλου κάτοικου Βάρδας, τη δημόσια δασική έκταση εμβαδού 2,135 στρεμμάτων που βρίσκεται στη θέση Ξεράκια της Κοινότητας Καπελέτου.

Προσδιορίζεται από τα στοιχεία Α Β Γ Δ Ε Α και έχει όρια:

Ανατολικά: Με ρεύμα

Δυτικά: Με λιοστάσι κληρονόμου Αλεξ. Σουσάνη

Βόρεια: Με πρόσφατη παράνομη κατάληψη Δ.Δ.Ε. από τους κληρονόμους Αλεξ. Σουσάνη

Νότια: Με καλλιεργούμενη γεωργικά έκταση από τον ίδιο

όπως φαίνεται στο συνημμένο διάγραμμα που αποτελεί αναπόσπαστο μέρος της απόφασης αυτής.


Η απόφαση αυτή να δημοσιευθεί στην Εφημερίδα της Κυβερνήσεως.

Πύργος, 5 Ιουνίου 1989

Η Νομάρχης

ΑΛΕΚΑ ΜΑΡΚΟΓΙΑΝΝΑΚΗ

ΑΠΟΣΠΑΣΜΑ ΧΑΡΤΗ
περιφέρειας κοινότητας Καπελέτου
κλίμακα 1:50.000
Οριοθετημένη έκτασης που καταλήφθηκε

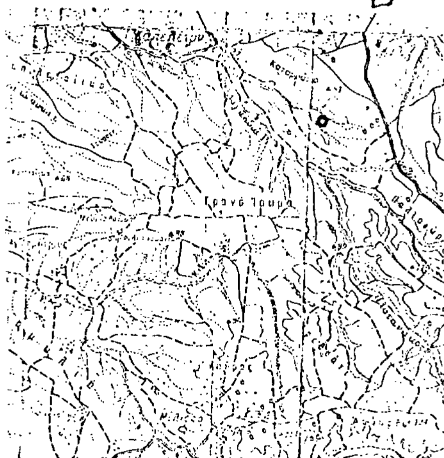

Λεχαινά Μάρτιος 1989

Ο Συντάκτης — Ο Δασάρχης Αμαλιάδας


Νίκος Βέρροιος, Τεχνικός Δασικής — Παναγιώτης Σταθόπουλος, Δασολόγος με Α' Β

Αντίγραφο στην αριθ. 1109/89 απόφαση Ν° Ηλείας

ΤΟΠΟΓΡΑΦΙΚΟ ΔΙΑΓΡΑΜΜΑ

Κατάληψης - εκχέρσωσης δημόσιας δασικής έκτασης αειφύλλων πλατυφύλλων που καταλήφθηκε και εκχερσώθηκε παράνομα από τον Στέφανο Δημ. Καστελιώτη και τον Νικόλαο Γερασ. Κουρκουμέλη στη δασική θέση Ξεράκια περιφέρειας κοινότητας Καπελέτου.
κλίμακα 1:1000
Έκταση κατάληψης (ΑΒΓΔΕΑ)
Εμβαδόν = 2.135 στρέμ.

ΘΕΩΡΗΘΗΚΕ
Πύργος 31-5-1989
Ε.Ν.
Ο Διευθυντής Δασών

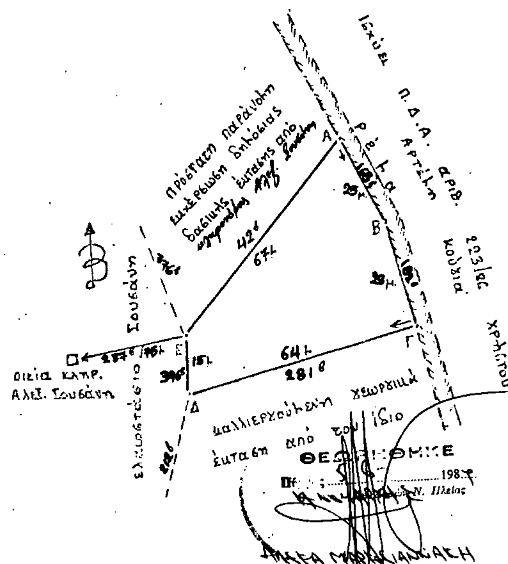

Ιωάννης Στερκιόπουλος, Δασολόγος με Α' Β.

Αρ. 10 (4)

Καθορισμός των ορίων του αιγιαλού και δημιουργία ζώνης παραλίας στη θέση «ΔΗΜΟΤΙΚΟ ΣΧΟΛΕΙΟ Πυθαγορείου Σάμου».

Ο ΝΟΜΑΡΧΗΣ ΣΑΜΟΥ

Έχοντας υπόψη:

1. Τις διατάξεις των άρθρων 1 μέχρι και 7 του Α.Ν. 2344/1940 «περί αιγιαλού και παραλίας», όπως τροποποιήθηκαν και συμπληρώθηκαν με τις διατάξεις του άρθρου 13 του Ν. 1078/1980 και του άρθρου 23 του Ν. 1337/1983.

2. Τις διατάξεις της παραγράφου 9 του άρθρου 1 του Κεφαλαίου Β' της 0.208/181/26.4.1982 (ΦΕΚ 214/1982 Β') κοινής αποφάσεως των Υπουργών Προεδρίας της Κυβερνήσεως και Οικονομικών «Για την αναμόρφωση Συλλογικών Οργάνων Γνωμοδοτικής και Αποφασιστικής αρμοδιότητας του Υπουργείου Οικονομικών» και του άρθρου 100 του Π.Δ. 284/1988.

3. Την από 7.11.1988 έκθεση της «Επιτροπής καθορισμού των ορίων του αιγιαλού και παραλίας και θέσεων Αμμοληψίας», που καθόρισε τα όρια αιγιαλού και της παραλίας στην περιοχή «Δημοτικό Σχολείο Πυθαγορείου Σάμου» και το από Ιούλιο 1988 με κλίμακα 1:500 τοπογραφικό διάγραμμα του Στέλιου Λουλουργά Πολιτικού μηχανικού που θεωρήθηκε την 17.11.1989 από τη Διεύθυνση Τεχνικών Υπηρεσιών της Νομαρχίας Σάμου και συνοδεύει την έκθεση της προαναφερόμενης Επιτροπής.

4. Τη σύμφωνη γνώμη του Γενικού Επιτελείου Ναυτικού, που διατυπώθηκε στο Φ. 544.5/77/81/Σ.273/6.3.1989 έγγραφό του.

5. Τις διατάξεις του άρθρου 1 της παραγράφου 1 το Ν. 3200/1955 «περί διοικητικής αποκεντρώσεως», σε συνδυασμό με τις διατάξεις του από 28.6.1955 Β.Δ/τος «περί εξαιρέσεως από της κατά το άρθρο 1 παραγρ. 1 του Ν. 3200/1955 αρμοδιότητος των Νομαρχών, αντικειμένων τινών αρμοδιότητος του Υπουργού των Οικονομικών», του Β.Δ. 704/1970 και του άρθρου 1 παράγραφος 5 του Π.Δ. 71/25.2.1984, σχετικά με τη μεταβίβαση αρμοδιοτήτων του Υπουργού Οικονομικών στους Νομάρχες και στις περιφερειακές Αρχές διανομαρχιακού επιπέδου, αποφασίζουμε:

Επικυρώνουμε την από 7.11.1989 έκθεση της Επιτροπής καθορισμού των ορίων του αιγιαλού και παραλίας και θέσεων Αμμοληψίας, καθώς και το από Ιούλιο 1988 τοπογραφικό διάγραμμα που την συνοδεύει, το οποίο συντάχτηκε από τον Στέλλιο Λουλουργά Πολ. Μηχανικό, με κλίμακα 1:500 και θεωρήθηκε την 17.11.1989 από τη Διεύθυνση Τεχνικών Υπηρεσιών της Νομαρχίας Σάμου, επί του οποίου η παραπάνω Επιτροπή, με κόκκινη γραμμή καθόρισε τα όρια του αιγιαλού στη θέση «Δημοτικό Σχολείο Πυθαγορείου Σάμου», επίσης με κίτρινη γραμμή τα όρια της παραλίας και με κυανή γραμμή τα όρια του υφισταμενου παλαιού αιγιαλού.

Η παρούσα απόφαση μαζί με την έκθεση και το διάγραμμα που προαναφέραμε, να δημοσιευθούν στην Εφημερίδα της Κυβερνήσεως, σύμφωνα με τις διατάξεις του άρθρου 13 του Ν. 1078/1980.

Σάμος, 9 Μαΐου 1989

Ο Νομάρχης
ΔΗΜΗΤΡΙΟΣ ΜΑΜΩΛΗΣ

ΕΚΘΕΣΗ
ΕΠΙΤΡΟΠΗΣ ΚΑΘΟΡΙΣΜΟΥ ΟΡΙΩΝ ΑΙΓΙΑΛΟΥ ΠΑΡΑΛΙΑΣ ΚΑΙ ΘΕΣΕΩΝ ΑΜΜΟΛΗΨΙΑΣ

Για τον πρώτο καθορισμό των ορίων Αιγιαλού και Παραλίας στη θέση «Δημοτικό Σχολειό» Πυθαγορείου Σάμου, μπροστά από την ιδιοκτησία Μαρίας Κονταξή-Ανδρεαδάκη.

Σάμος σήμερα 7.11.1988 ημέρα της εβδομάδας Πέμπτη και ώρα 10.00 οι υπογραφόμενοι:

1. Αναστάσιος Καλτεριμτζής αναπλ/τής Οικ. Έφορος Σάμου ως Πρόεδρος.

2. Αριστομένης Σεχιώτης Δ/ντής Τεχνικών Υπηρεσιών Σάμου.

3. Χρήστος Αποστολάκης Λιμενάρχης Σάμου ως μέλη.

αποτελούντες την Επιτροπή καθορισμού των ορίων Αιγιαλού, Παραλίας και θέσεων Αμμοληψίας των άρθρων 74 και 75 του Π.Δ. 636/1977, όπως αυτή αναμορφώθηκε 0208/181/20.4.1982 Κοινή απόφαση των Υπουργών Προεδρίας της Κυβερνήσεως και Οικονομικών και ανασυγκροτήθηκε με την Ε.Φ. 598/2.2.1984 απόφαση του Νομάρχη Σάμου αφού συνήλθαμε, ύστερα από πρόσκληση του Προέδρου αυτής, μεταβήκαμε στην ανωτέρω περιοχή και έχοντας υπόψη:

α) Τις διατάξεις του Α.Ν. 2344/1940, όπως τροποποιήθηκαν και ισχύουν και την εφαρμογή αυτών υπάρχουσα Δικαστηριακή και Διοικητική Νομολογία, και του άρθρου 5 του ΑΝ 263/1968.

β) Την από 21.7.1988 υποβληθείσα αίτηση της Μαρίας Κονταξή-Ανδρεανάκη κατοίκου Πυθαγορείου με την οποία ζητάει να καθορισθούν τα όρια του Αιγιαλού και παραλίας στην περιοχή «Δημοτικό Σχολείο» Πυθαγορείου, μπροστά από την ιδιοκτησία της.

γ) Το συνταχθέν Τοπογραφικό και Υψομετρικό Διάγραμμα σε μία πινακίδα, σε κλίμακα 1:500 με ημερομηνία Ιούνιος 1988 από τον πολιτικό μηχανικό Στέλλιο Λουλουργά και ελεγμένο κατά το δυνατόν για την ορθή αποτύπωσή του, από την Δ.Τ.Υ. Σάμου και θεωρηθέν από αυτήν την 17.11.1988 σύμφωνα με το άρθρο 20 του Νόμου 719/1977, από το Πολιτικό Μηχανικό Αριστομένη Σεχιώτη.

δ) Τη σχηματισθείσα αντίληψη, από την επιτόπιο εξέταση, του πλάτους της βρεχόμενης ζώνης της ξηράς και των λοιπών συνθηκών που τελεί αυτή, όπως μορφολογία της περιοχής, κατάσταση ακτής, κατάσταση θαλάσσιου χώρου, παλίρροια και θαλάσσια ρεύματα και επικρατούσες καιρικές συνθήκες.

ε) Όλα τα λοιπά στοιχεία που περιήλθαν στην κατοχή μας, όπως μαρτυρικές καταθέσεις, τίτλοι ιδιοκτησίας και τα από τη συσχέτιση αυτών προκύψαντα συμπεράσματα.

στ) Την ανάγκη να τεθεί ζώνη παραλίας 10 μέτρων, επειδή δεν εξυπηρετούνται οι σκοποί του άρθρου 7 του Α.Ν. 3344/1940, καθορίζει:

Επάνω στο υποβληθέν τοπογραφικό και υψομετρικό διάγραμμα

α) Την οριογραμμή του αιγιαλού με συνεχή κόκκινη πολυγωνική γραμμή, της οποίας οι κορυφές Α1 έως Α14 εξασφαλίζονται από σταθερά σημεία.

β) Την οριογραμμή της παραλίας με συνεχή κίτρινη πολυγωνική γραμμή της οποίας οι κορυφές Π1 έως Π12 εξασφαλίζονται από σταθερά σημεία.


γ) Την οριογραμμή του παλαιού αιγιαλού με συνεχή κυανή πολυγωνική γραμμή της οποίας οι κορυφές Κ1 έως Κ4Α4 εξασφαλίζονται από σταθερά σημεία.


Αποφαίνεται ότι στη ζώνη αιγιαλού και παραλίες υπάρχουν κτίσματα και ότι δεν εξαιρούνται αυτά.


Η Επιτροπή

Ο Πρόεδρος — Τα Μέλη

(υπογραφές)

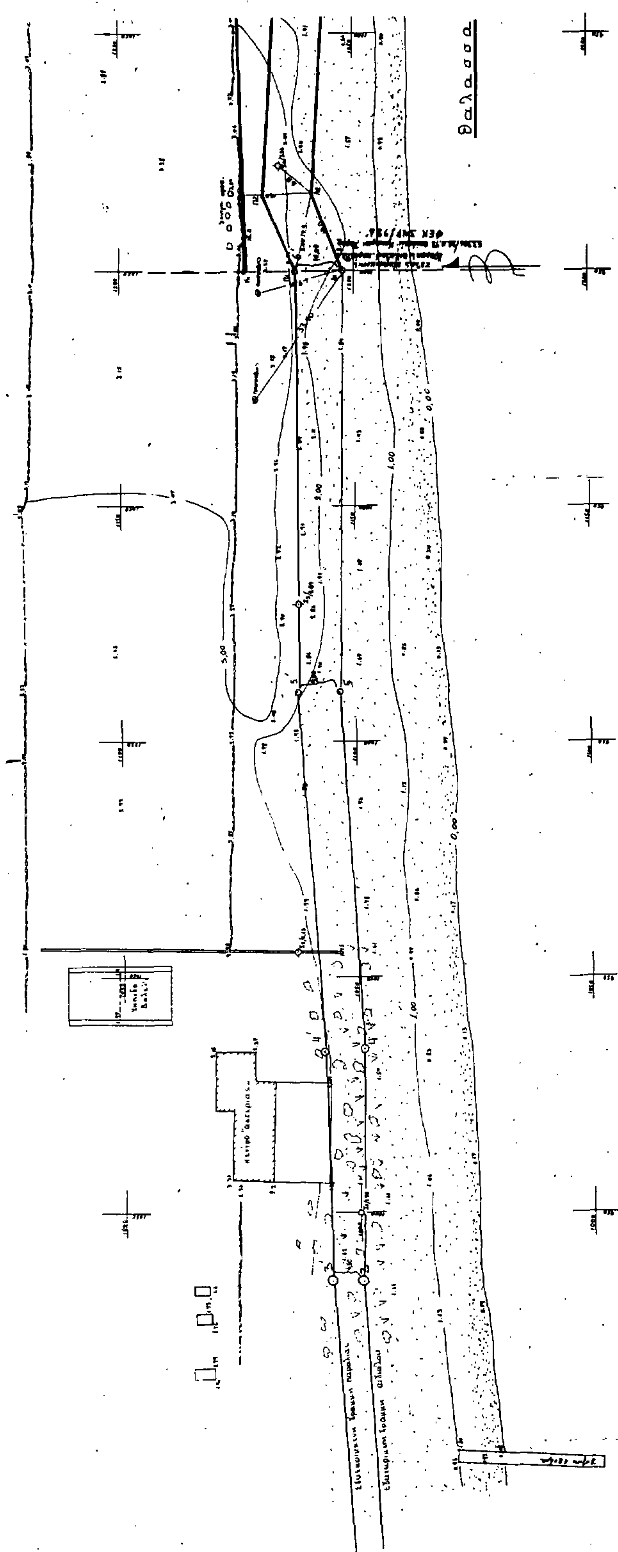
Θάλασσα

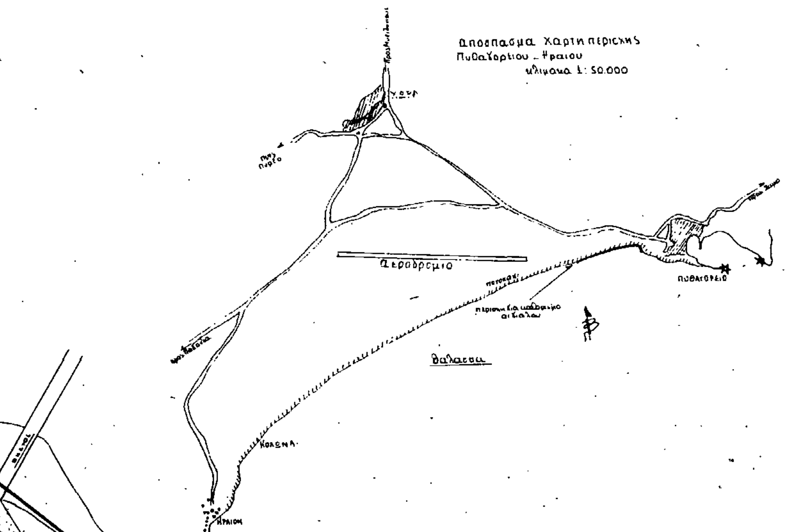

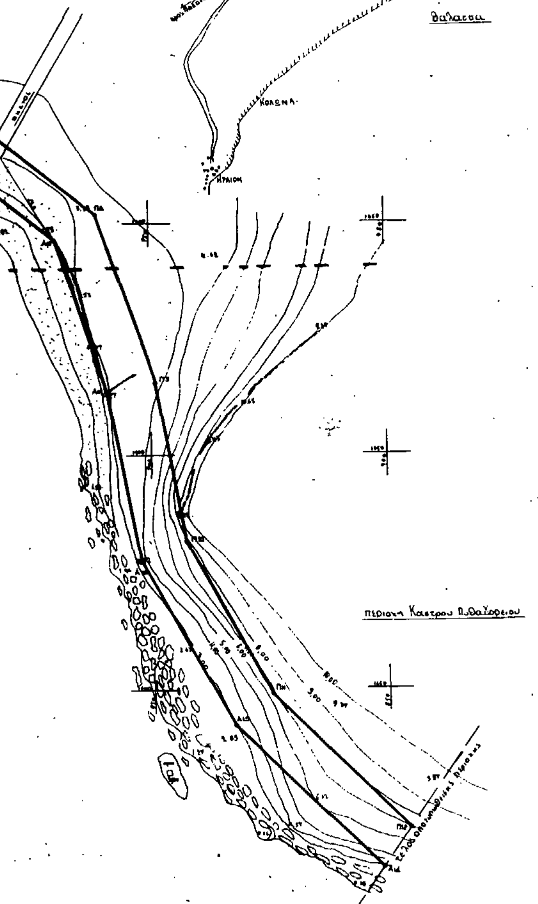

τοπογραφικό διάγραμμα αιγιαλού περιοχής Δημ. [illegible] Σάμου


Ενδιαφερόμενοι: Νίκος Ανδρεαδάκης και Μαρία Κονταξή

- η αποτύπωση έγινε κατά τον μήνα Ιούνιο 1988 κατά μέθοδο της ταχυμετρίας
- τα αναγραφόμενα υψόμετρα είναι απόλυτα
- ισοδιάσταση 1.00 μ.
- οι συντεταγμένες είναι σχετικές
- ΚΛΙΜΑΚΑ ΣΧΕΔΙΟΥ : 1:500

Συμβολισμοί

- ταχυμετρική στάση
- τοίχος - μάντρα
- δένδρο
- απότομη κατωφέρεια
- μεγάλοι βράχοι
- κτίσμα
- κολώνα ΔΕΗ
- συρματόπλεγμα

Σάμος Ιούλιος 1988
Ο ΜΗΧΑΝΙΚΟΣ

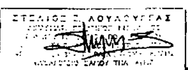

Υπόμνημα Επιτροπής

1. Αυτό το τοπογραφικό διάγραμμα συνοδεύει την από 7.11.88 έκθεση της επιτροπής καθορισμού των ορίων του αιγιαλού.—
2. ——— (κόκκινη) Α1...Α14 οριογραμμή αιγιαλού
3. ——— (πράσινη) Π1...Π12 —"— παραλίας
Πλάτος παραλίας δέκα (10) μέτρα.
4. ——— (μπλε) Κ1...Κ14 Α14 οριογραμμή παλαιού αιγιαλού
5. Οι κορυφές των οριογραμμών εξασφαλίζονται στην σημειώνονται στο σχεδιάγραμμα με αποστάσεις από σταθερά σημεία.—

Ο Πρόεδρος

Τα μέλη
1.
2.

Ελέγχθηκε και το δυνατό και την ακρίβεια των αποτυπώσεων επί τόπου.
Σάμος 17.11.88

Θεωρήθηκε
Σάμος 17.11.88

ΑΝΑΚΟΙΝΩΣΕΙΣ

(5)

Γραμμάτιο Συστάσεως παρακαταθήκης ποσού δρχ. 770.000.

ΤΑΜΕΙΟ ΠΑΡΑΚΑΤΑΘΗΚΩΝ ΚΑΙ ΔΑΝΕΙΩΝ

Ο Ιωάννης Σταύρου Παρθενίου υπόλογος έργου 172.000 της 1ης ΔΕΚΕ ΠΑΤΡΩΝ Πατρών - Αθηνών 28 κατέθεσε στο Ταμείο Παρακαταθηκών και Δανείων Δραχμές επτακόσιες εβδομήντα χιλιάδες για την κατωτέρω αιτία: παρακατάθεση απαλ/σεων για την κατασκευή του έργου «σύνδεση του χειμάρρου της πεδιάδας Λεβιδίου με την κεντρική συλλεκτήριο της Διώρυγας Δ1 Έλους Κανδήλας βάσει της 3435/88 αποφ. εγκρ. δαπάνης Ν. Αρκαδίας.

Απόφαση αναγκαστικής απαλ/σης 4419/4.6.84 της Νομ. Αρκαδίας.

Απόφαση καθορισμού προσωρινής τιμής μονάδας 144/87 Μονομελούς Πρωτοδικείου Τριπόλεως.

Λεβίδι, 23 Μαΐου 1989

Η Προϊσταμένη

ΒΑΣΙΛΙΚΗ ΜΙΧΑΛΟΠΟΥΛΟΥ

ΑΠΟ ΤΟ ΕΘΝΙΚΟ ΤΥΠΟΓΡΑΦΕΙΟ